
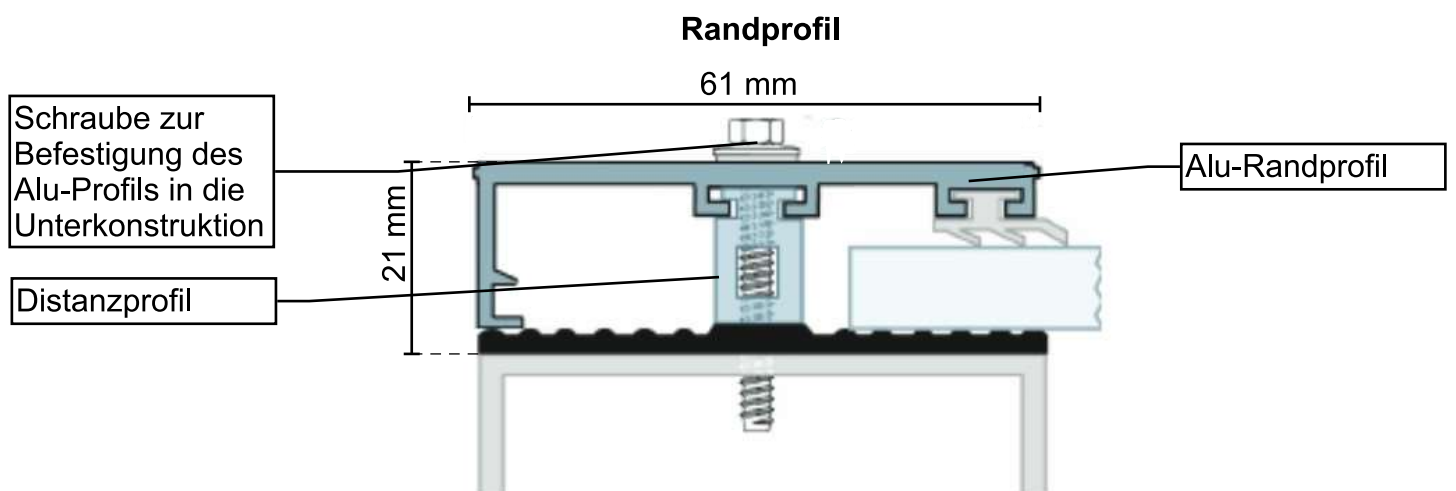


Unser Dachprofil-System im Einzelnen:

für **Verbund sicherheitsglas** (8-10 mm Gesamtstärke in diesem Fall)

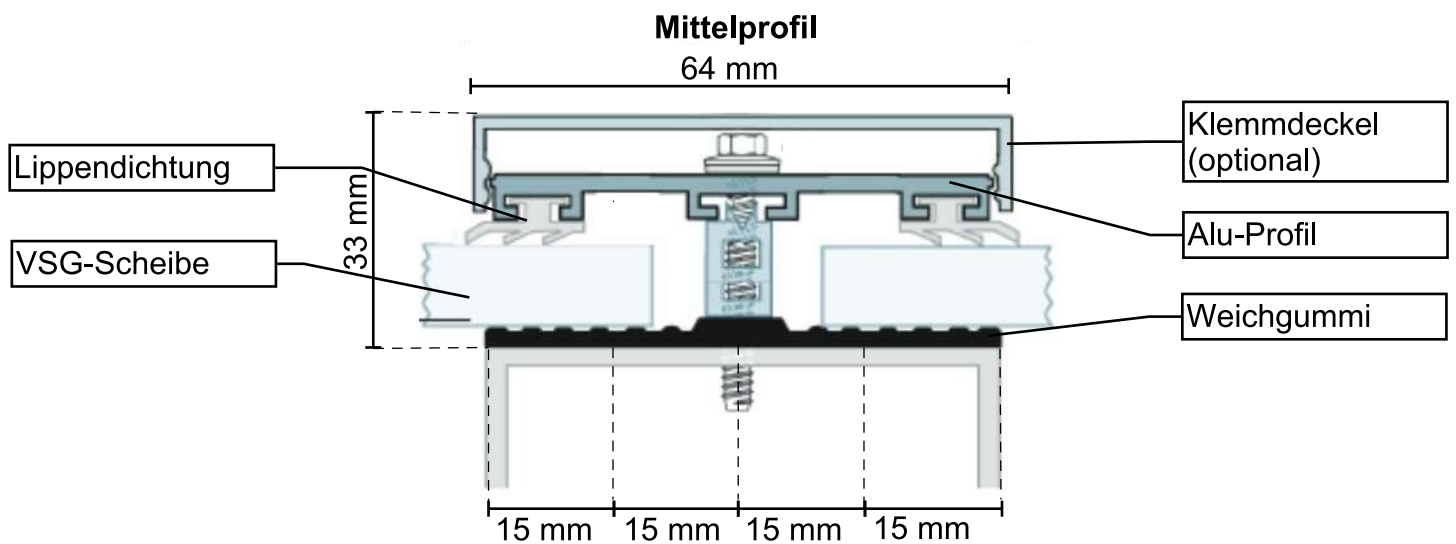

Alternativ kann als Randprofil auch das normale Alu-Profil s.o. verwendet werden.
Ein weiteres Distanzprofil dient in diesem Fall als Abschluss.